

NO CES TAMIZ 1


nombre de proyecto:
VILLA AURIGA

Ubicación:
CALLE AURIGA - MARBELLA

nombre de plano:
DISTRIBUCIÓN - PLANTA BAJA
escala:
1/100_A3

fecha:
15/12/2021



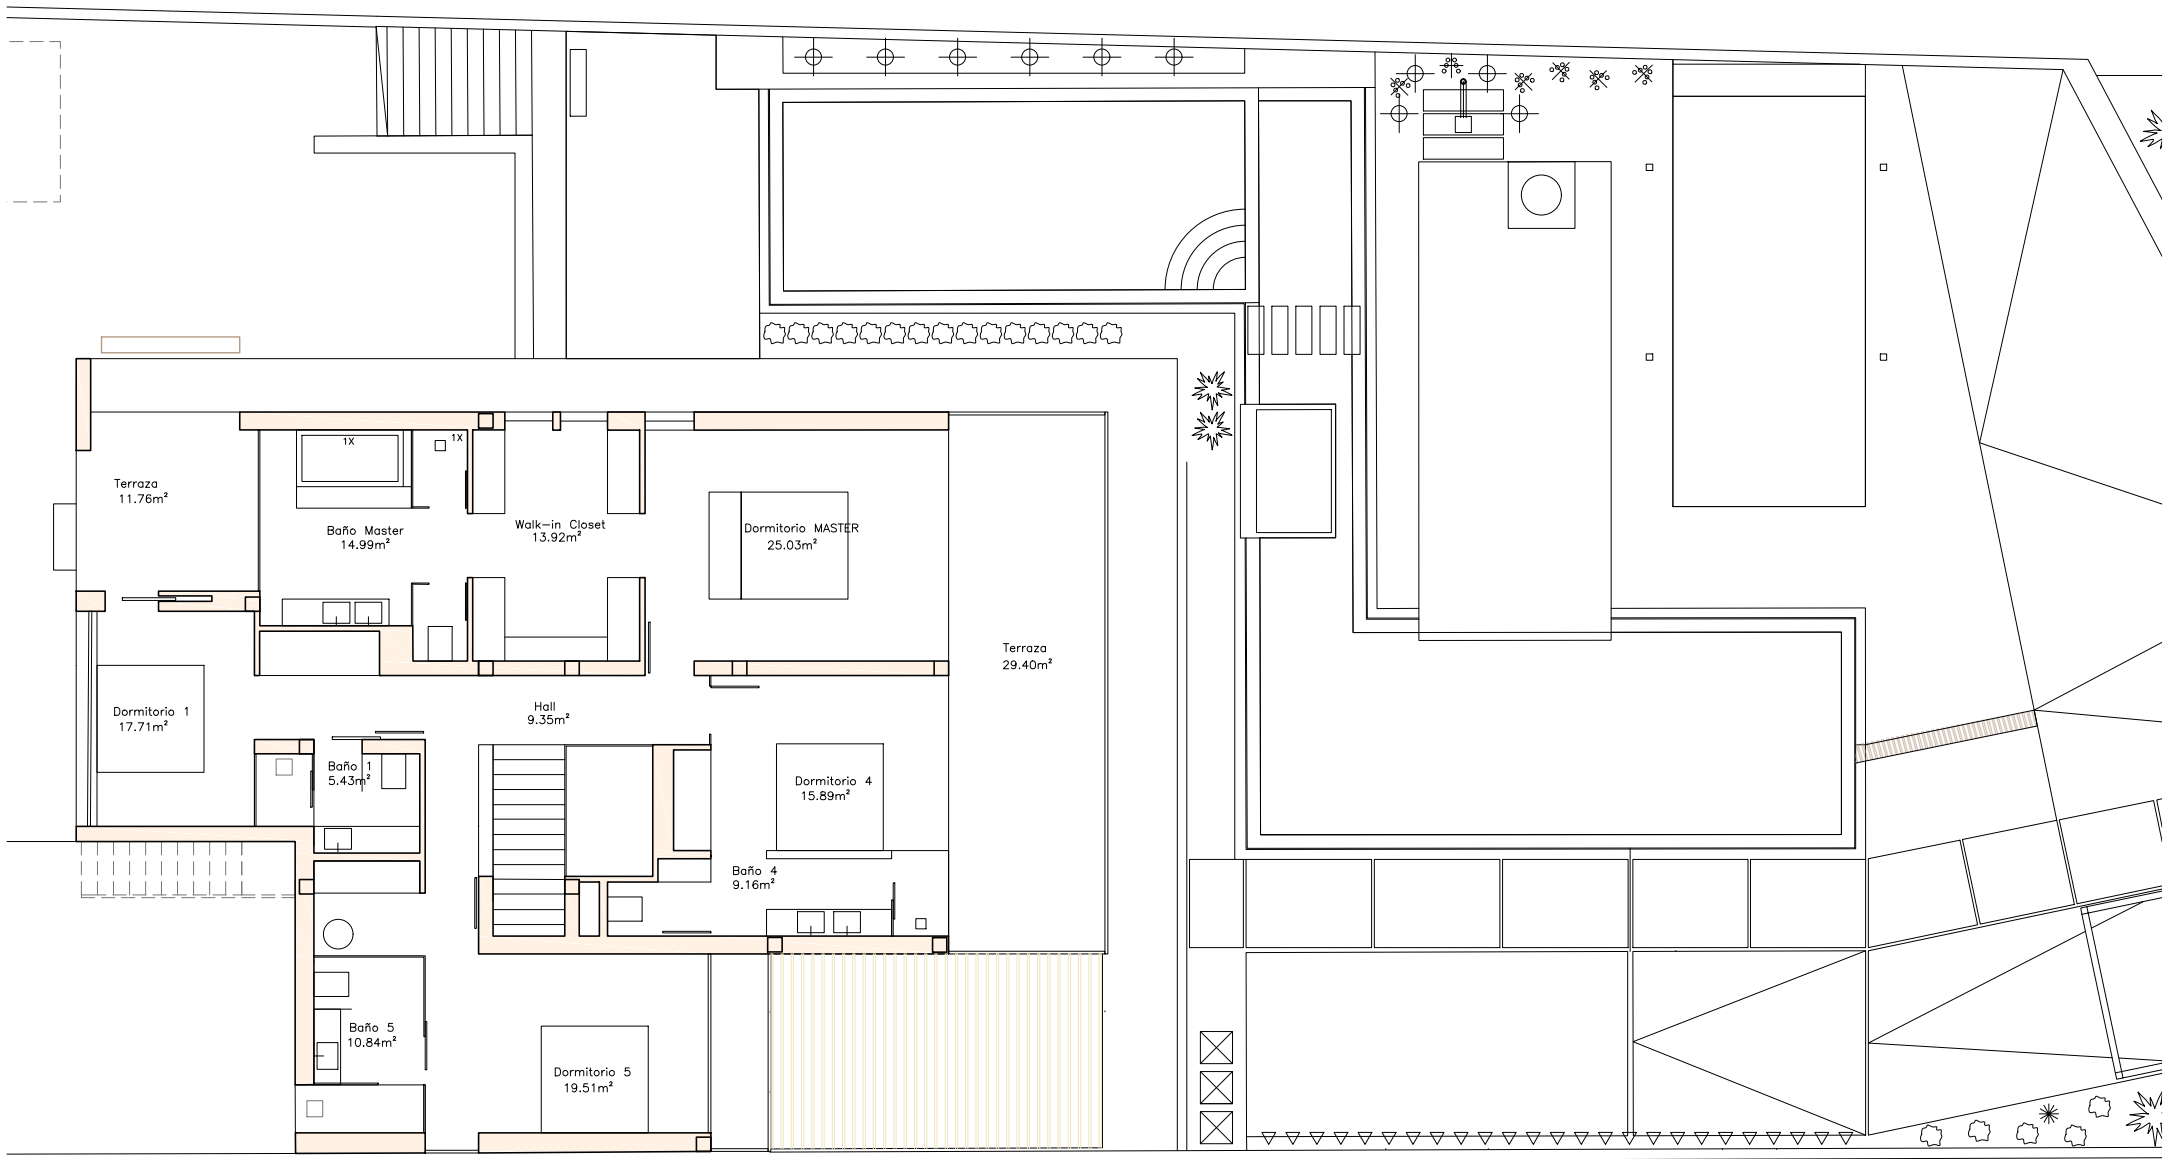

nombre de proyecto:
VILLA AURIGA


Ubicación:
CALLE AURIGA - MARBELLA

nombre de plano:
DISTRIBUCIÓN - PLANTA PRIMERA

escala:
1/100_A3

fecha:
15/12/2021



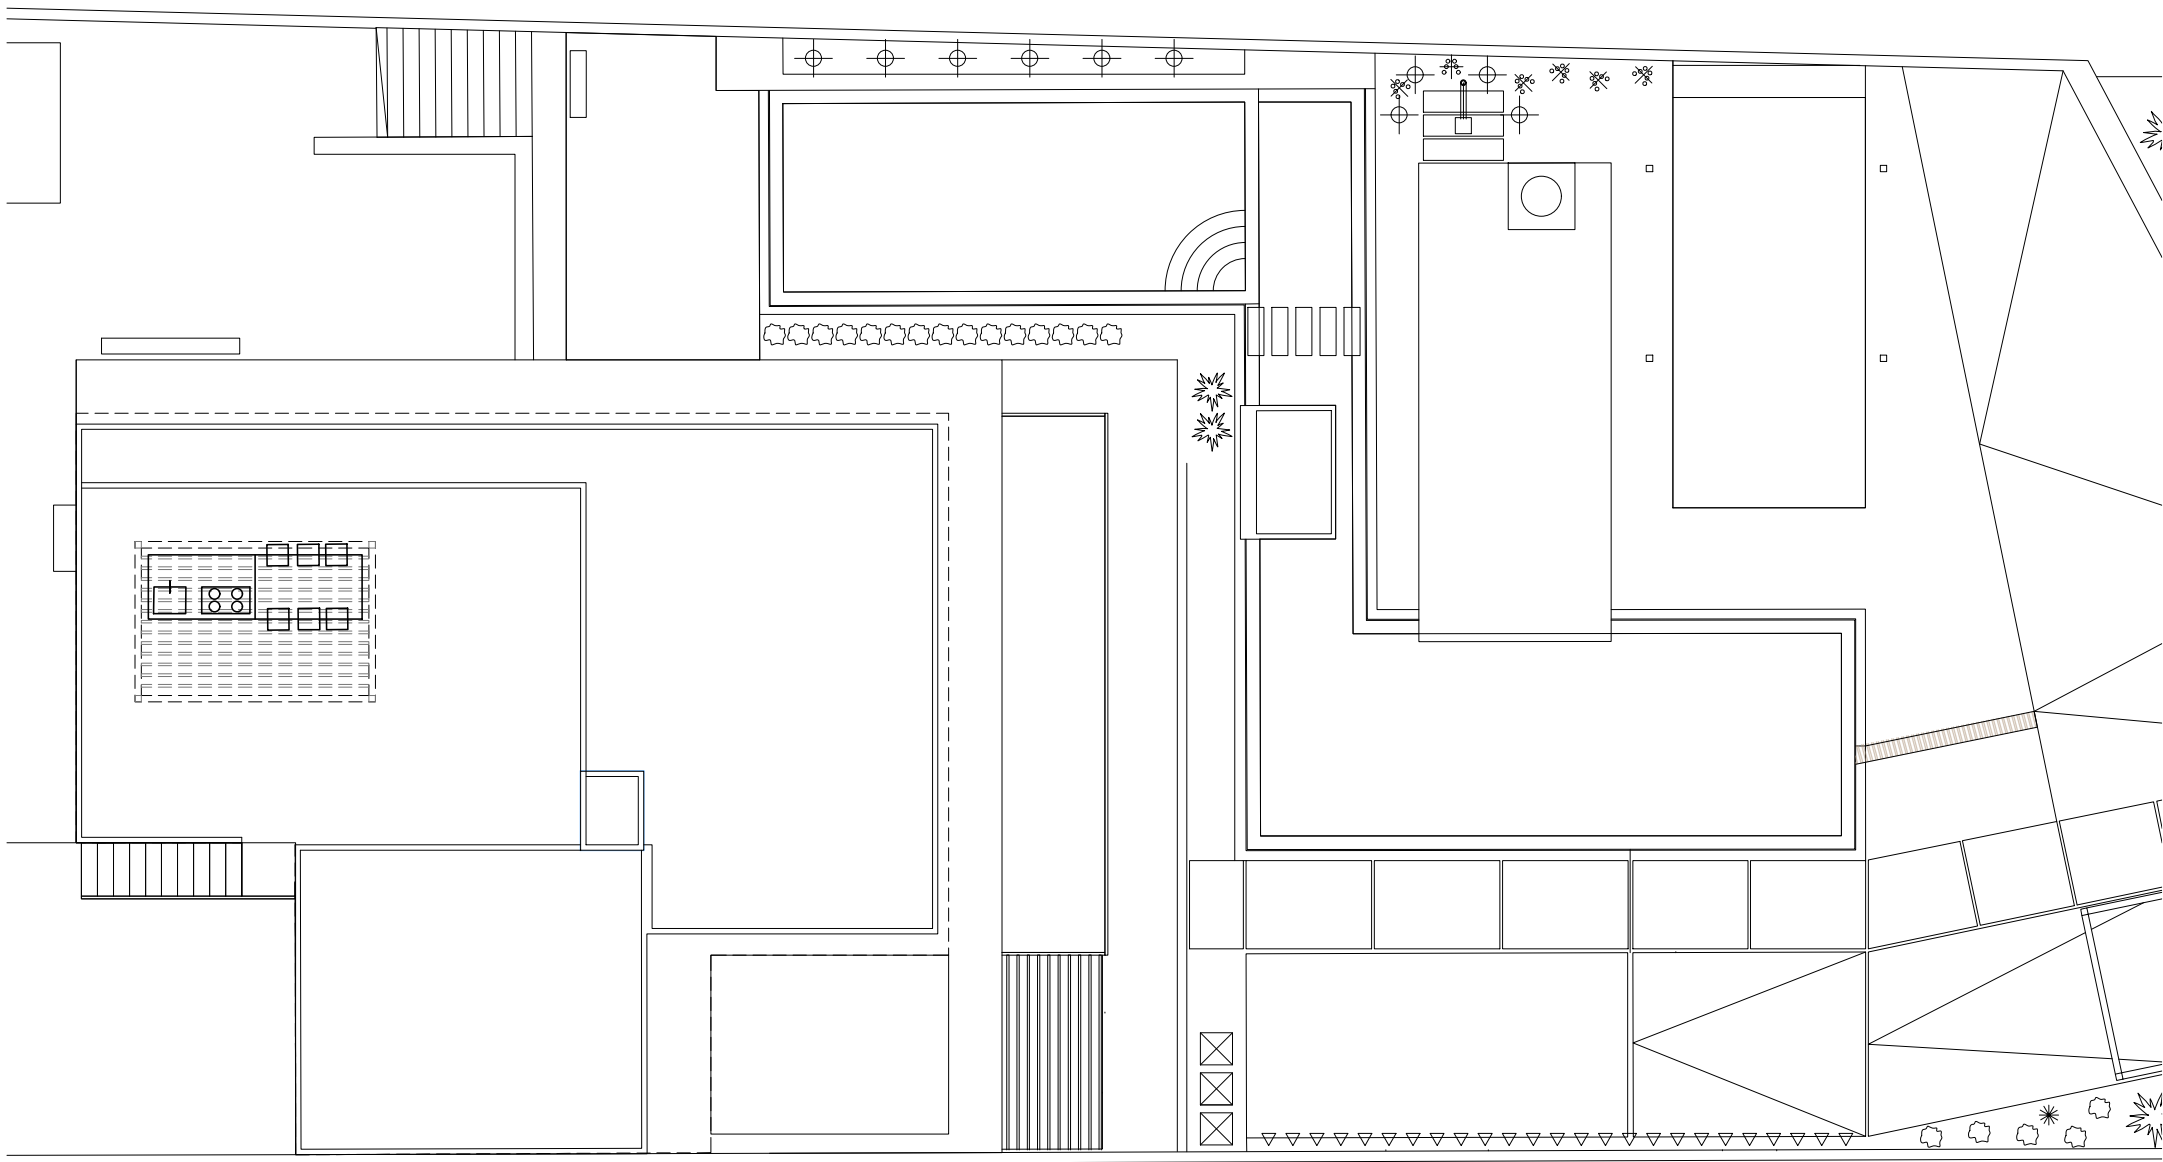

nombre de proyecto:
VILLA AURIGA

Ubicación:
CALLE AURIGA - MARBELLA

nombre de plano:
DISTRIBUCIÓN - PLANTA CUBIERTA
escala:
1/100_A3

fecha:
15/12/2021

